


SITUÁCIA M 1:200

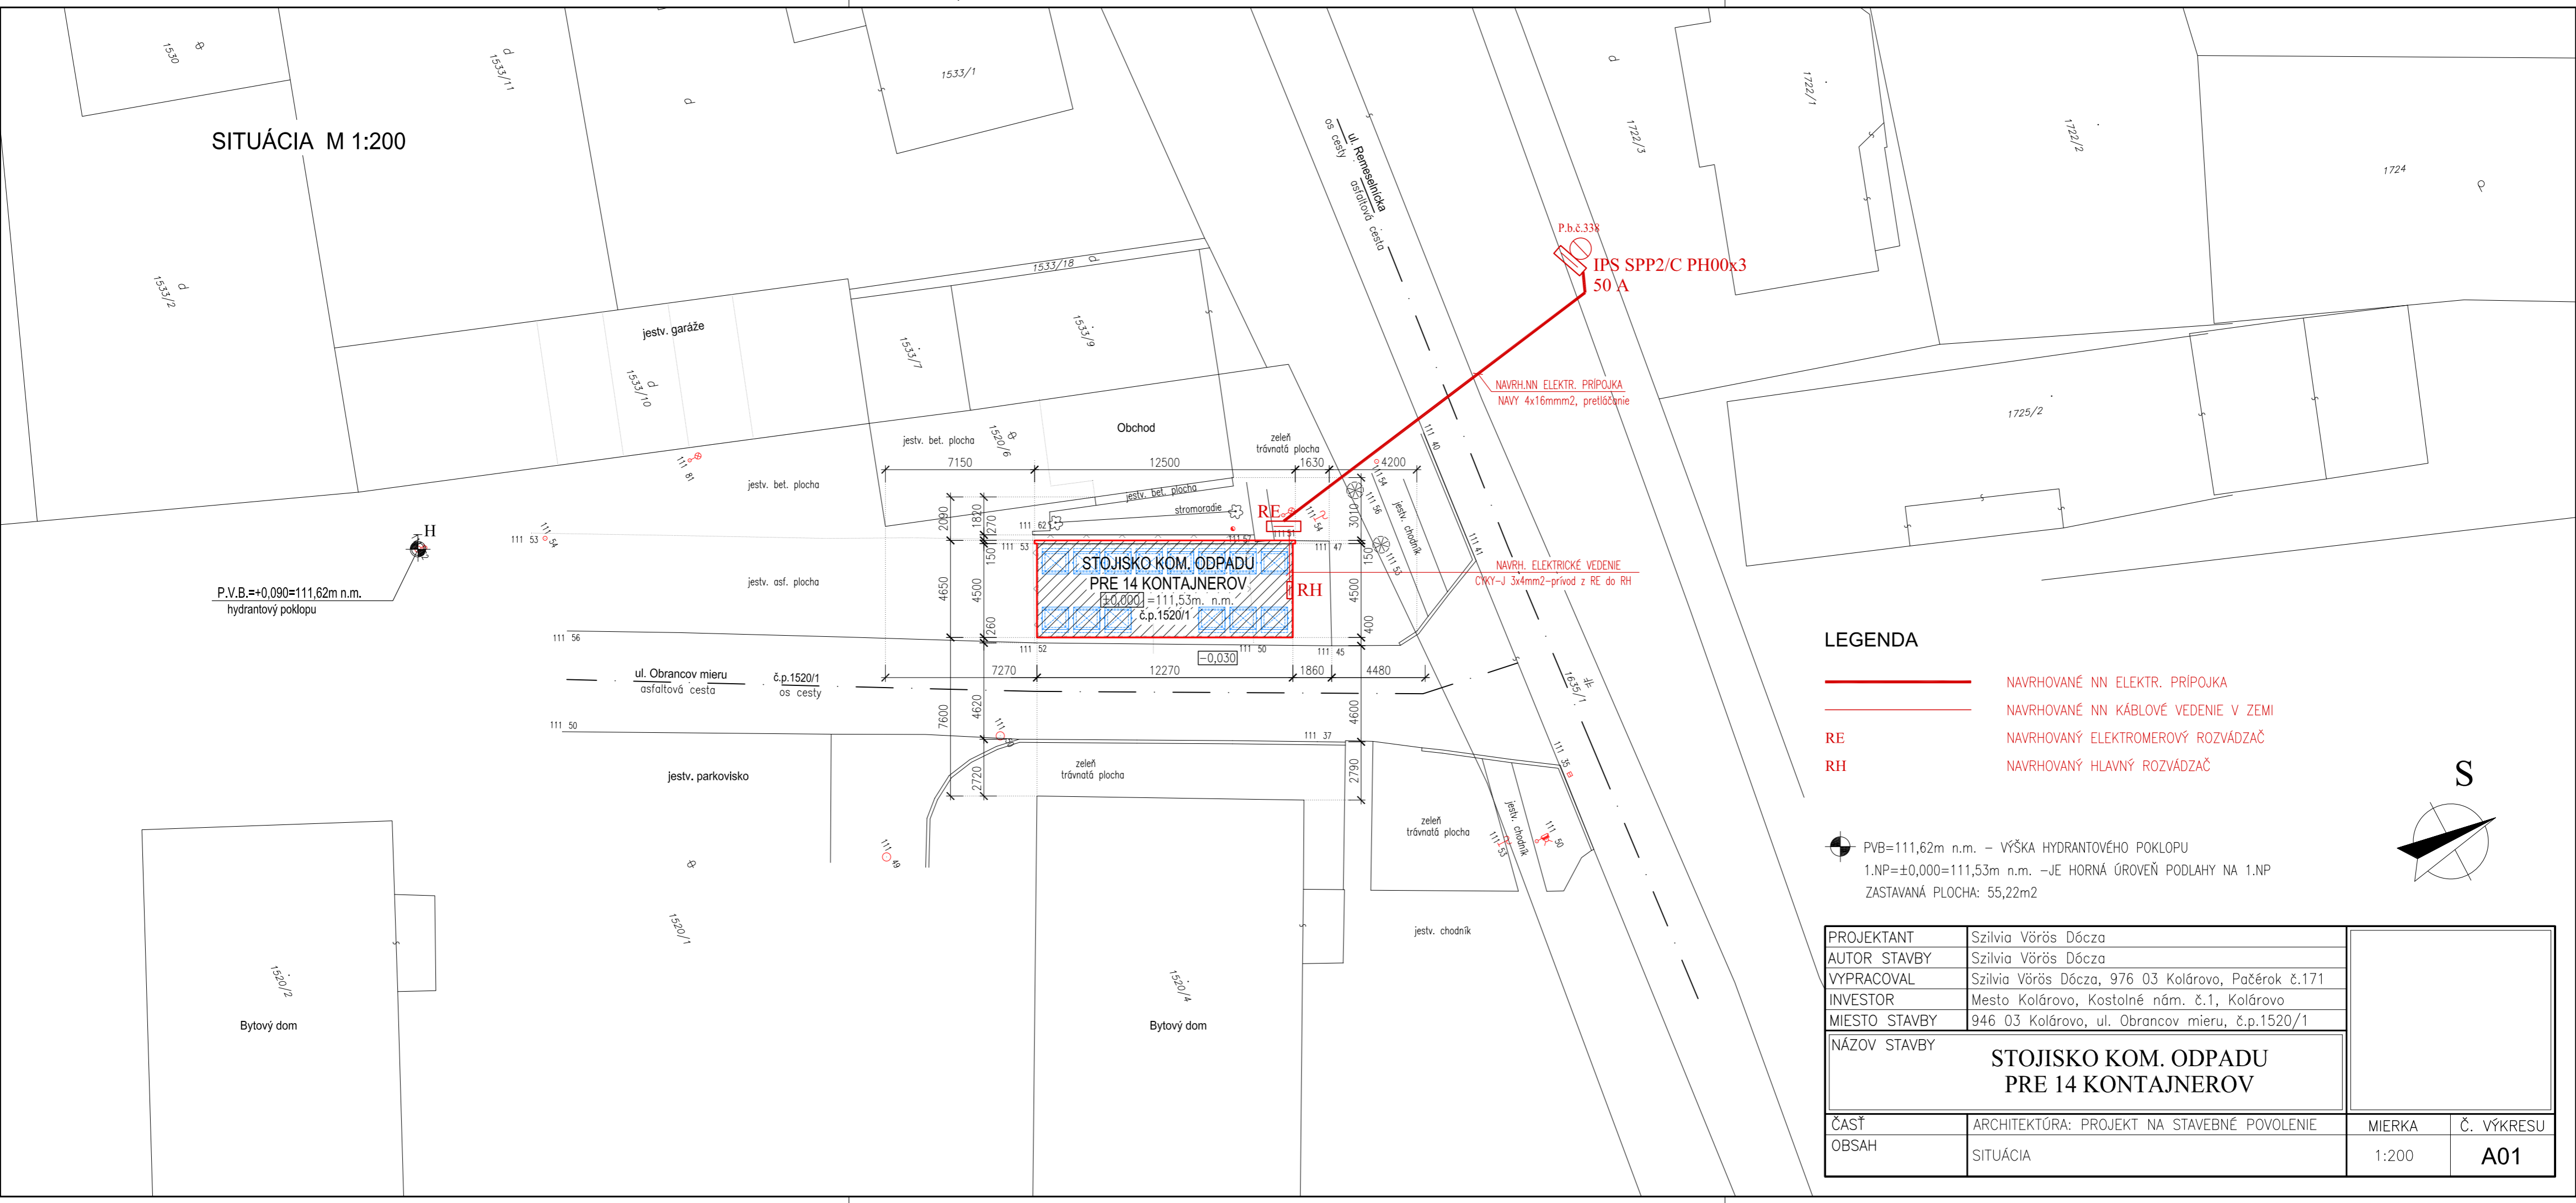

P.b.č.338
IPS SPP2/C PH00x3
50 A

NAVRH.NN ELEKTR. PRÍPOJKA
 NAVY 4x16mm², pretláčanie

NAVRH. ELEKTRICKÉ VEDENIE
 ČKRY-J 3x4mm²-prívod z RE do RH

STOJISKO KOM. ODPADU
PRE 14 KONTAJNEROV
 ±0,000 = 111,53m. n.m.
 č.p.1520/1


RE

RH

LEGENDA

- NAVRHOVANÉ NN ELEKTR. PRÍPOJKA
- NAVRHOVANÉ NN KÁBLOVÉ VEDENIE V ZEMI
- RE** NAVRHOVANÝ ELEKTROMEROVÝ ROZVÁDZAČ
- RH** NAVRHOVANÝ HLAVNÝ ROZVÁDZAČ

PVB=111,62m n.m. – VÝŠKA HYDRANTOVÉHO POKLOPU
 1.NP=±0,000=111,53m n.m. –JE HORNÁ ÚROVEŇ PODLAHY NA 1.NP
 ZASTAVANÁ PLOCHA: 55,22m²

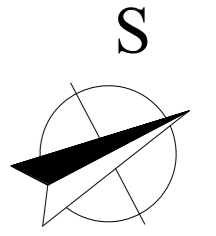

| | | | |
|---------------|---|--------|------------|
| PROJEKTANT | Szilvia Vörös Dócza | | |
| AUTOR STAVBY | Szilvia Vörös Dócza | | |
| VYPRACOVAL | Szilvia Vörös Dócza, 976 03 Kolárovo, Pačérok č.171 | | |
| INVESTOR | Mesto Kolárovo, Kostolné nám. č.1, Kolárovo | | |
| MIESTO STAVBY | 946 03 Kolárovo, ul. Obrancov mieru, č.p.1520/1 | | |
| NÁZOV STAVBY | STOJISKO KOM. ODPADU PRE 14 KONTAJNEROV | | |
| ČASŤ | ARCHITEKTÚRA: PROJEKT NA STAVEBNÉ POVOLENIE | MIERKA | Č. VÝKRESU |
| OBSAH | SITUÁCIA | 1:200 | A01 |