



SITUÁCIA M 1:200

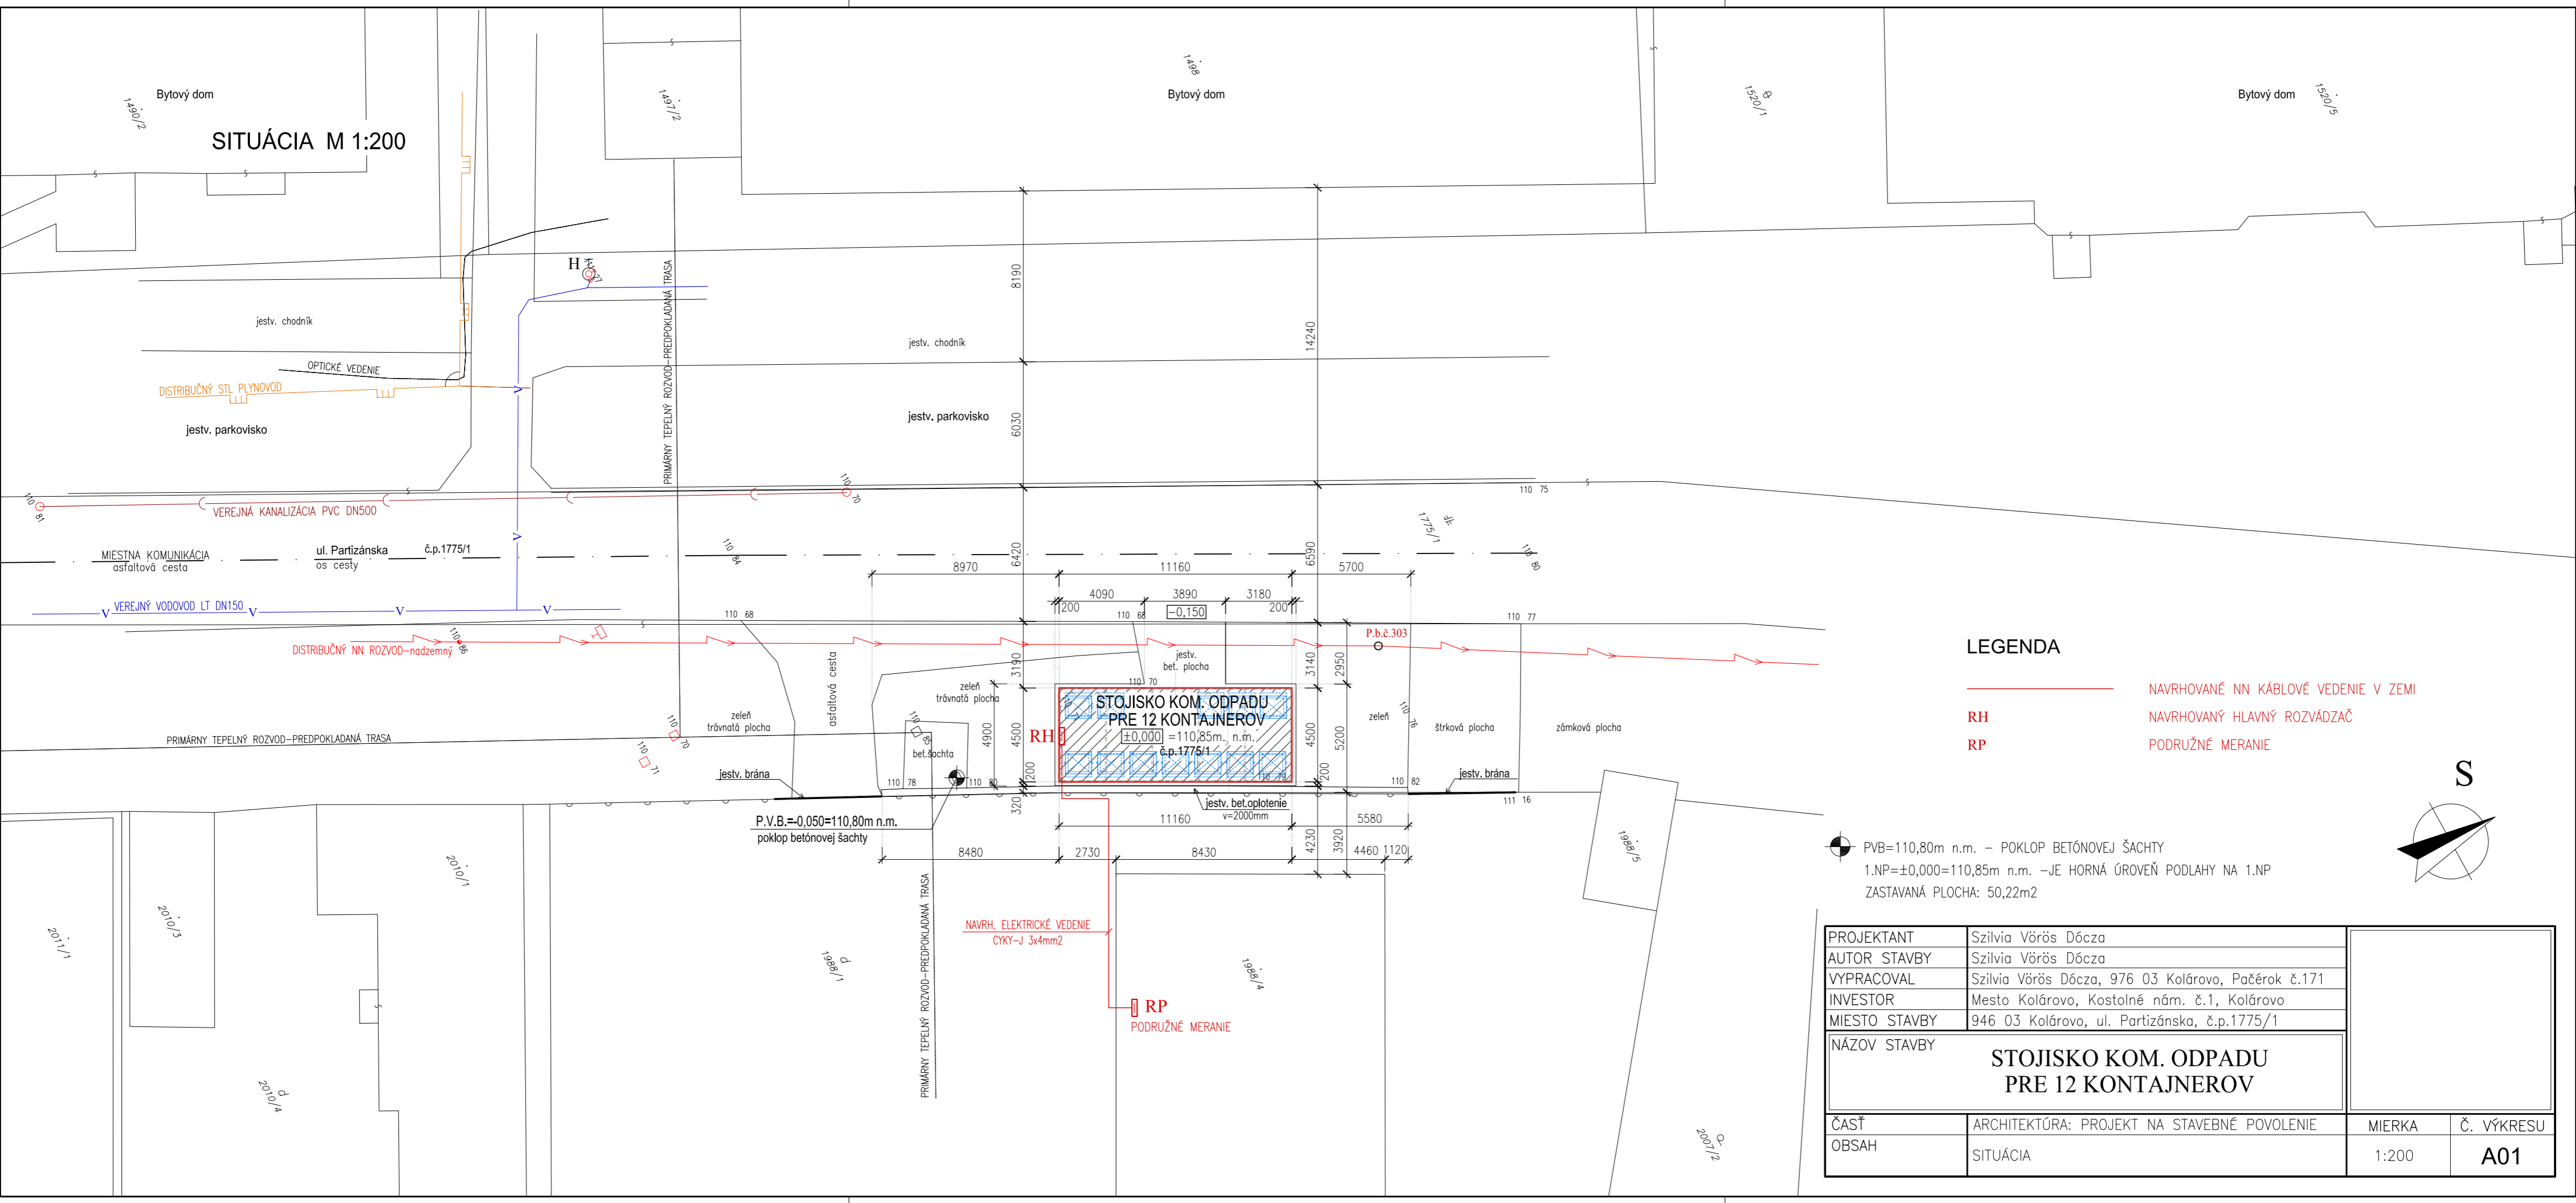

LEGENDA

- NAVRHOVANÉ NN KÁBLOVÉ VEDENIE V ZEMI
- RH NAVRHOVANÝ HLAVNÝ ROZVÁDZAČ
- RP PODRUŽNÉ MERANIE

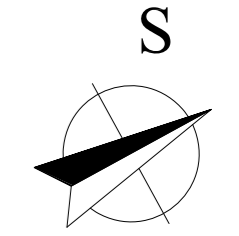

PVB=110,80m n.m. – POKLOP BETÓNEVEJ ŠACHTY
 1.NP=±0,000=110,85m n.m. –JE HORNÁ ÚROVEŇ PODLAHY NA 1.NP
 ZASTAVANÁ PLOCHA: 50,22m²

PROJEKTANT	Szilvia Vörös Dócza		
AUTOR STAVBY	Szilvia Vörös Dócza		
VYPRACOVAL	Szilvia Vörös Dócza, 976 03 Kolárovo, Pačérok č.171		
INVESTOR	Mesto Kolárovo, Kostolné nám. č.1, Kolárovo		
MIESTO STAVBY	946 03 Kolárovo, ul. Partizánska, č.p.1775/1		
NÁZOV STAVBY	STOJISKO KOM. ODPADU PRE 12 KONTAJNEROV		
ČASŤ	ARCHITEKTÚRA: PROJEKT NA STAVEBNÉ POVOLENIE	MIERKA	Č. VÝKRESU
OBSAH	SITUÁCIA	1:200	A01