


SITUÁCIA M 1:200

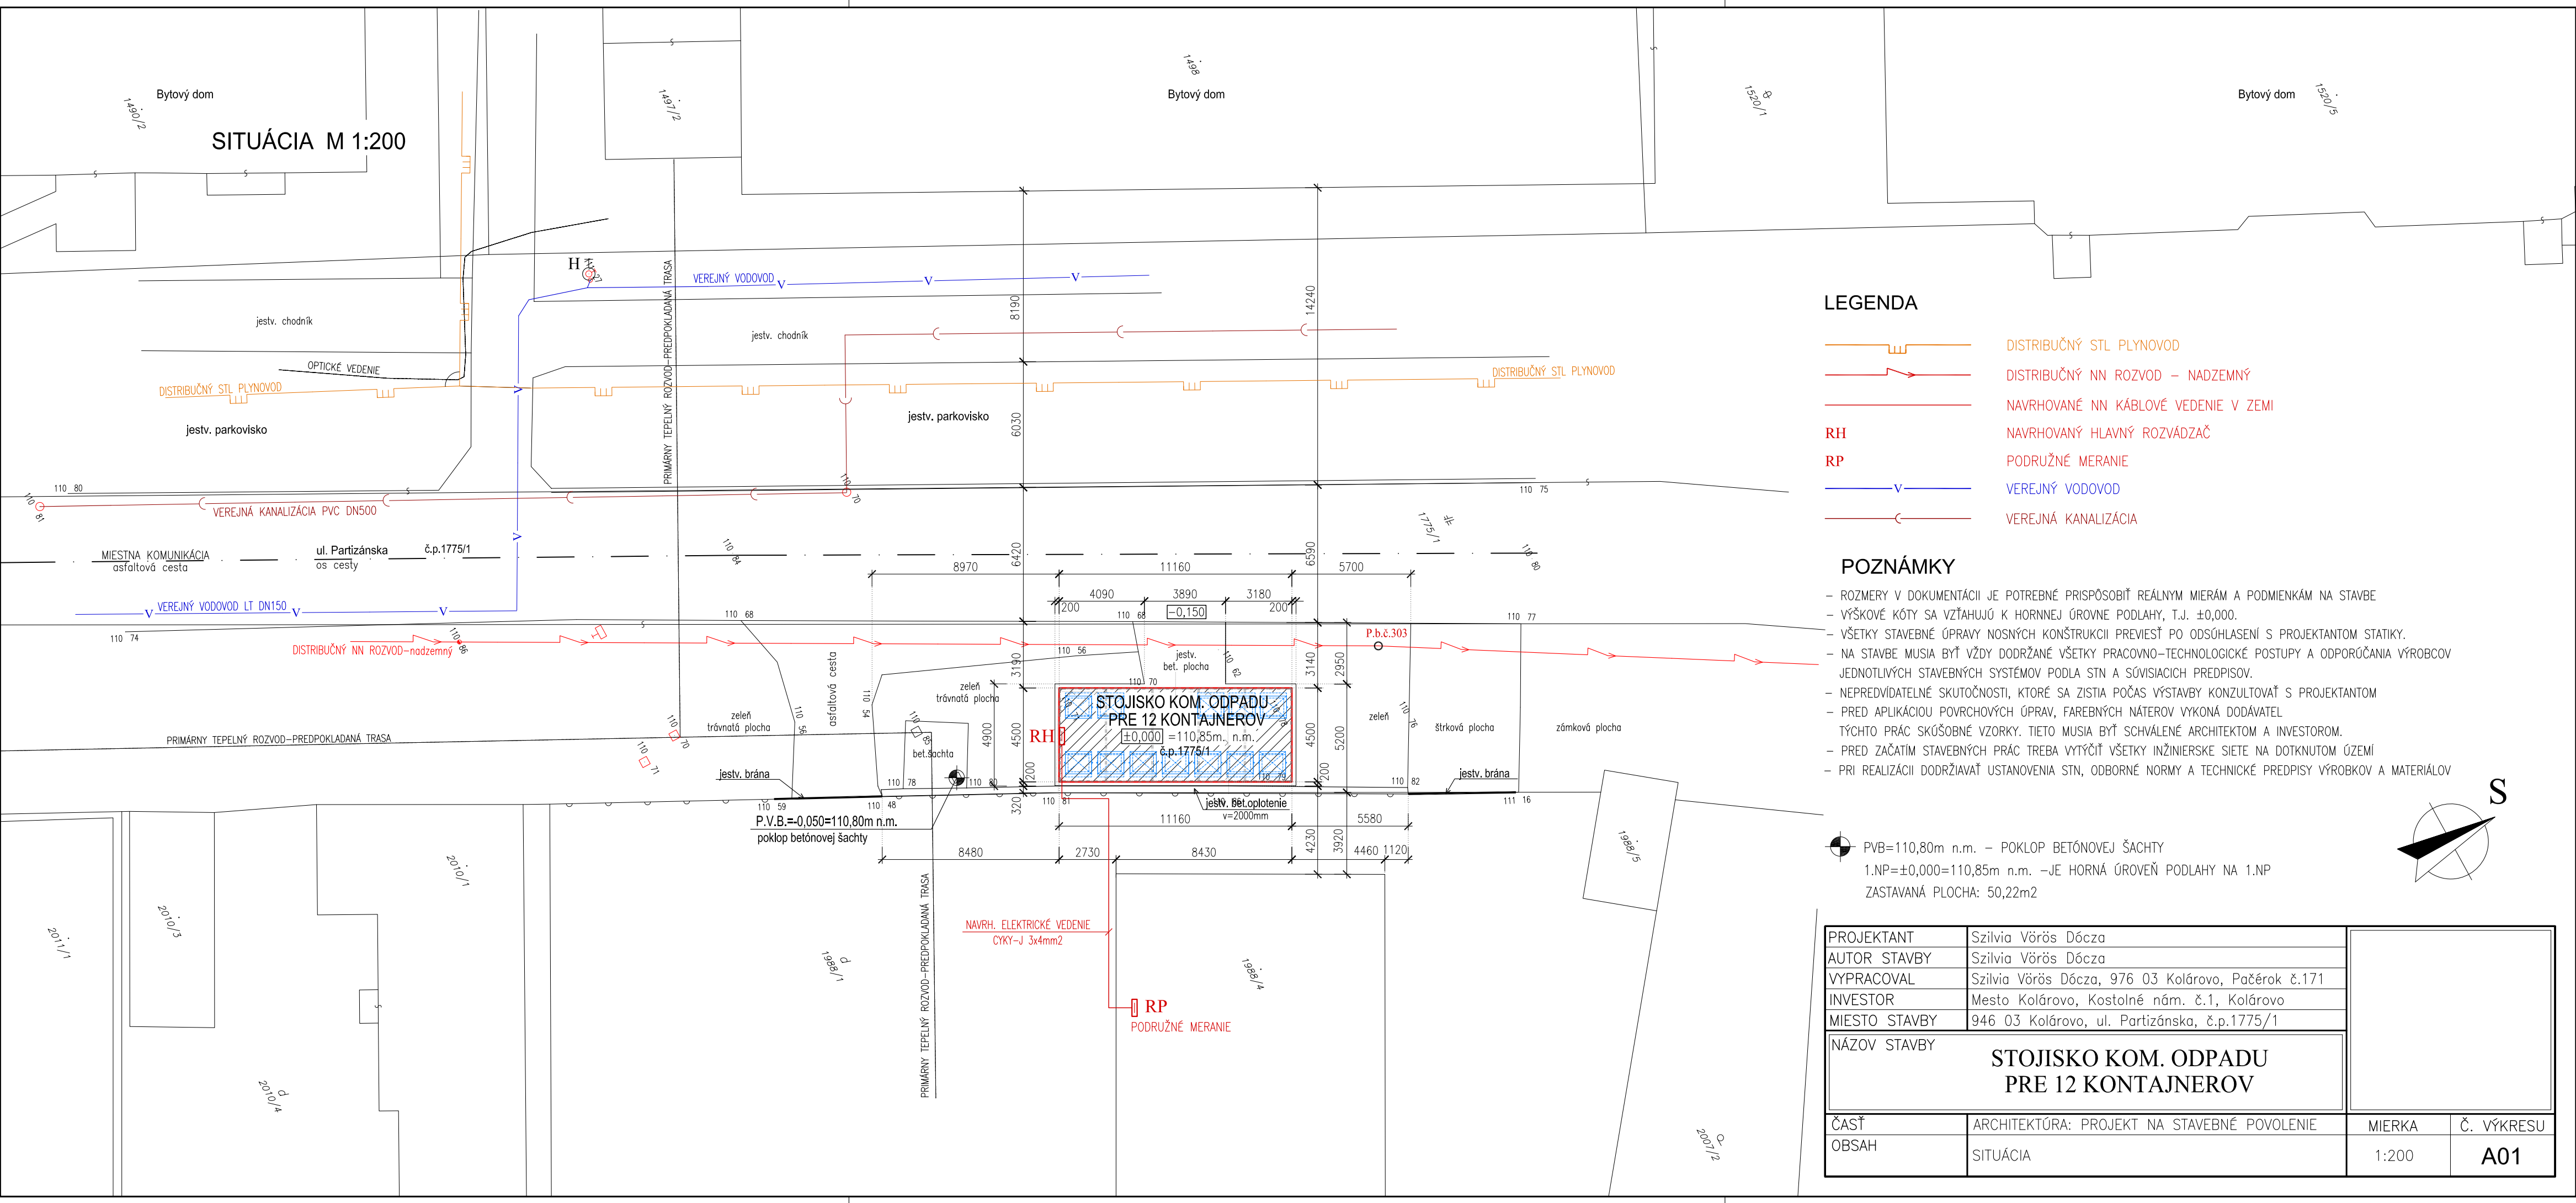


LEGENDA

- DISTRIBUČNÝ STL PLYNOVOD
- DISTRIBUČNÝ NN ROZVOD – NADZEMNÝ
- NAVRHOVANÉ NN KÁBLOVÉ VEDENIE V ZEMI
- RH** NAVRHOVANÝ HLAVNÝ ROZVÁDZAČ
- RP** PODRUŽNÉ MERANIE
- VEREJNÝ VODOVOD
- VEREJNÁ KANALIZÁCIA

POZNÁMKY

- ROZMERY V DOKUMENTÁCII JE POTREBNÉ PRISPŮSOBIŤ REÁLNYM MIERAM A PODMIENKAM NA STAVBE
- VÝŠKOVÉ KÓTY SA VZŤAHUJÚ K HORNNEJ ÚROVNE PODLAHY, T.J. ±0,000.
- VŠETKY STAVEBNÉ ÚPRAVY NOSNÝCH KONŠTRUKCIÍ PŘEVIESŤ PO ODSÚHLASENÍ S PROJEKTANTOM STATIKY.
- NA STAVBE MUSIA BYŤ VŽDY DODRŽANÉ VŠETKY PRACOVNO-TECHNOLÓGICKÉ POSTUPY A ODPORÚČANIA VÝROBCOV JEDNOTLIVÝCH STAVEBNÝCH SYSTÉMOV PODLA STN A SÚVISIACICH PŘEDPISOV.
- NĚPŘEDVÍDATELNÉ SKUTOČNOSTI, KTORÉ SA ZISTIA POČAS VÝSTAVBY KONZULTOVAŤ S PROJEKTANTOM
- PŘED APLIKÁCIOU POVRCHOVÝCH ÚPRAV, FAREBNÝCH NÁTEROV VYKONÁ DODÁVATEL TÝCHTO PRÁČ SKÚŠOBNÉ VZORKY. TIETO MUSIA BYŤ SCHVÁLENÉ ARCHITEKTOM A INVESTOROM.
- PŘED ZAČATÍM STAVEBNÝCH PRÁČ TREBA VYTÝČIŤ VŠETKY INŽINIERSKE SIETE NA DOTKNUTOM ÚZEMÍ
- PŘI REALIZÁCI DODRŽIAVAŤ USTANOVENIA STN, ODBORNÉ NORMY A TECHNICKÉ PŘEDPISY VÝROBKOV A MATERIÁLOV

PVB=110,80m n.m. – POKLOP BETÓNEVEJ ŠACHTY
 1.NP=±0,000=110,85m n.m. –JE HORNÁ ÚROVEŇ PODLAHY NA 1.NP
 ZASTAVANÁ PLOCHA: 50,22m²

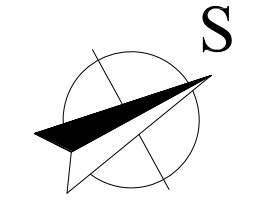

PROJEKTANT	Szilvia Vörös Dócza		
AUTOR STAVBY	Szilvia Vörös Dócza		
VYPRACOVAL	Szilvia Vörös Dócza, 976 03 Kolárovo, Pačérok č.171		
INVESTOR	Mesto Kolárovo, Kostolné nám. č.1, Kolárovo		
MIESTO STAVBY	946 03 Kolárovo, ul. Partizánska, č.p.1775/1		
NÁZOV STAVBY	STOJISKO KOM. ODPADU PRE 12 KONTAJNEROV		
ČASŤ	ARCHITEKTÚRA: PROJEKT NA STAVEBNÉ POVOLENIE	MIERKA	Č. VÝKRESU
OBSAH	SITUÁCIA	1:200	A01